



DOCUMENTO PLANOS: PLANOS SITUACIÓN ACTUAL	IDENTIFICADORES	
OTROS DATOS Código para validación: TTHOT-ZQT0R-L0IEJ Página 1 de 1	FIRMAS	ESTADO NO REQUIERE FIRMAS

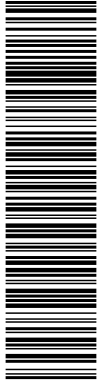

Esta es una copia impresa del documento electrónico (Ref: 242950 TTHOT-ZQT0R-L0IEJ AFEEC156AF28FE7C4C5309E7BEFA8752BFCF2D63) generada con la aplicación informática Firmadoc. El documento no requiere firmas. Mediante el código de verificación puede comprobar la validez de la firma electrónica de los documentos firmados en la dirección web: https://sede.valenciadelventoso.es/verificardocumentos/

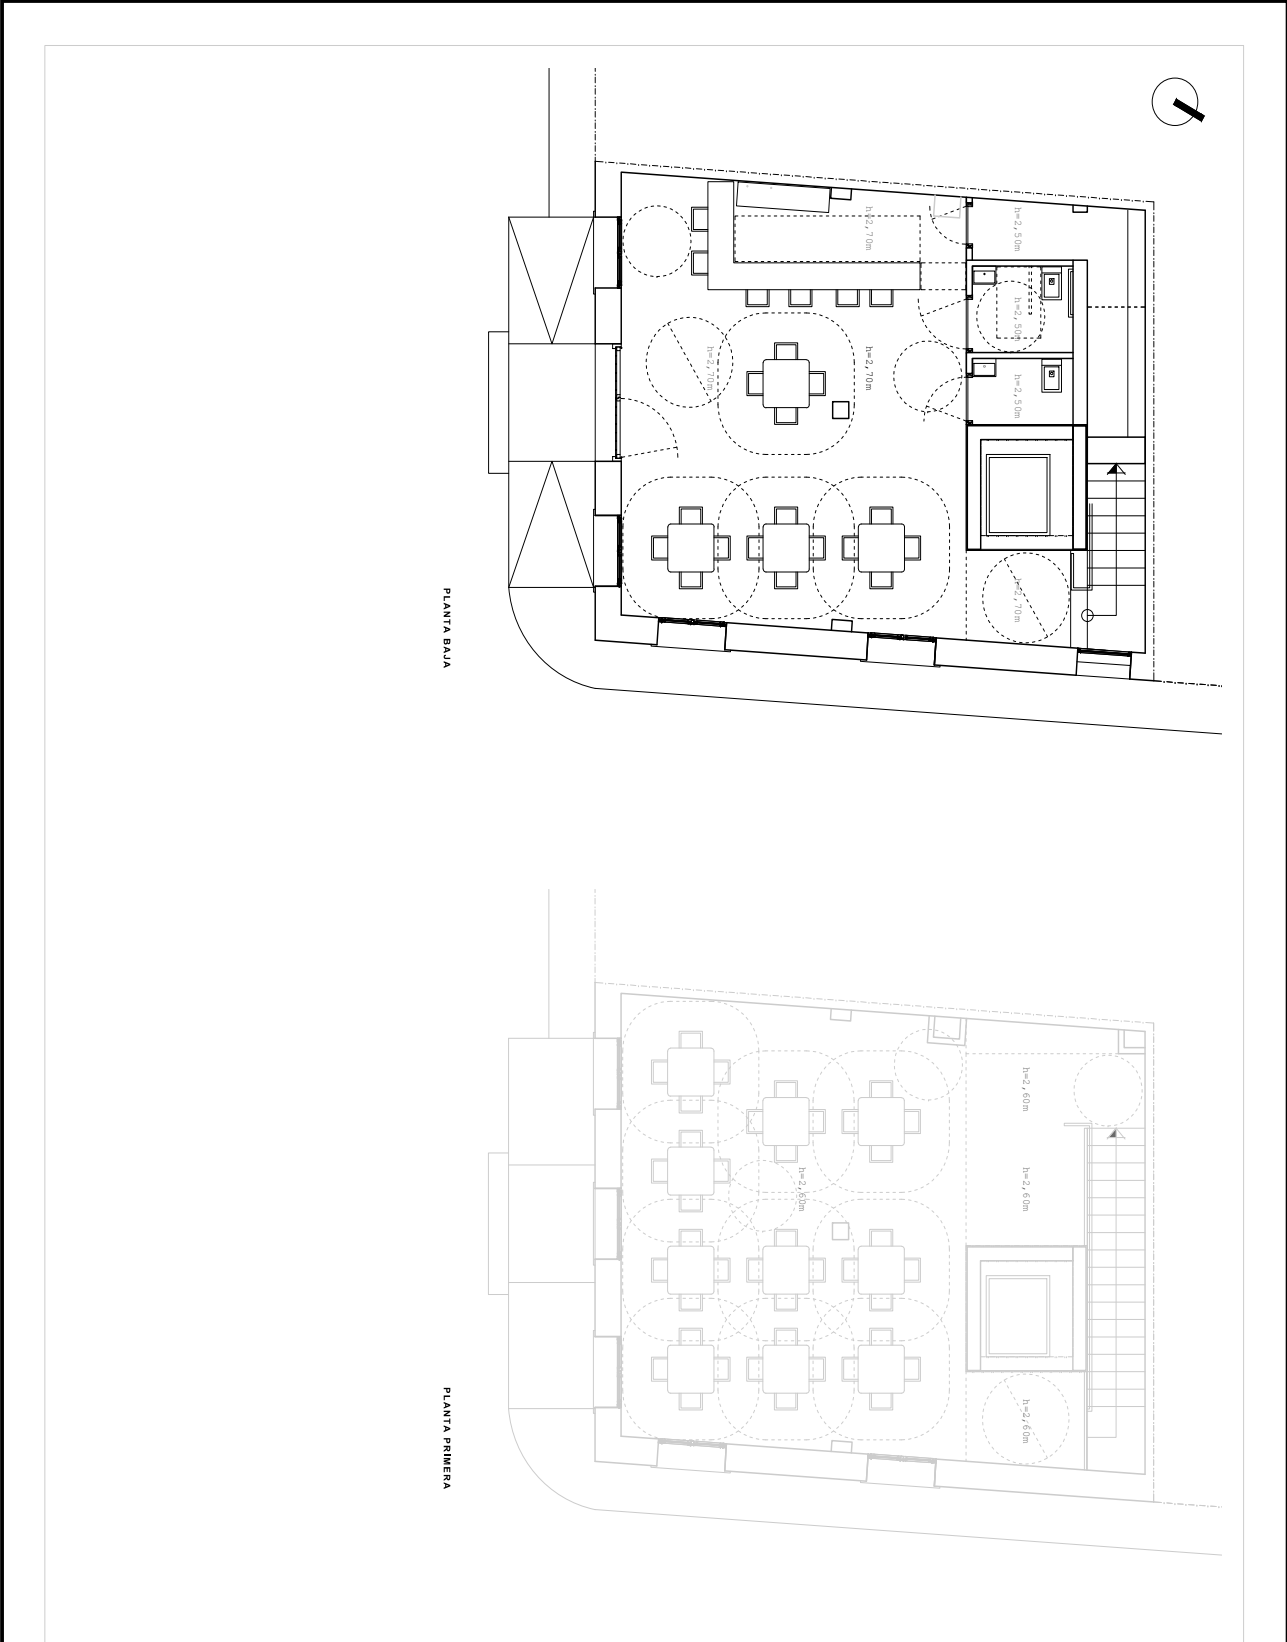

Nº PLANO 07	Arquitecto J. Jesús Martín Núñez COP. 574.163 COADGE	PROYECTO DE ADECUACIÓN DEL HOGAR DEL PENSIONISTA Plan Dinamiza 2017 (236 DO)	UBICACIÓN Avenida de Portugal, nº 6. VALENCIA DEL VENTOSO. 06330 (Badajoz)	Nº PLANO 07
		PROMOTOR: EXCMO AYUNTAMIENTO DE VALENCIA DEL VENTOSO	PLANO: ACCESIBILIDAD. PLANTA BAJA Y PLANTA PRIMERA .	ESCALA E. REFORMADO 1 / 75

EL PRESENTE DOCUMENTO ES COPIA DE SU ORIGINAL DEL QUE ES AUTOR EL ARQUITECTO D. J. JESÚS MARTÍN NÚÑEZ Y PROPIEDAD DE SBOZAAarquitectura S.L. SU UTILIZACIÓN TOTAL O PARCIAL, ASÍ COMO CUALQUIER REPRODUCCIÓN O CESIÓN A TERCEROS, REQUERIRÁ LA PREVIA AUTORIZACIÓN EXPRESA DE SU AUTOR, QUEDANDO EN TODO CASO PROHIBIDA CUALQUIER MODIFICACIÓN UNILATERAL DEL MISMO.